


Reinhart & Reinhart Immobilien  
 Monika Reinhart  
 Bahnhofstraße 24 · 63263 Neu-Isenburg  
 Tel.: 06102 8379-633 · Fax: 06102 8379-635  
 info@reinhart-reinhart.de

Whg. , Alt-Bornheim , 60385 Frankfurt/M

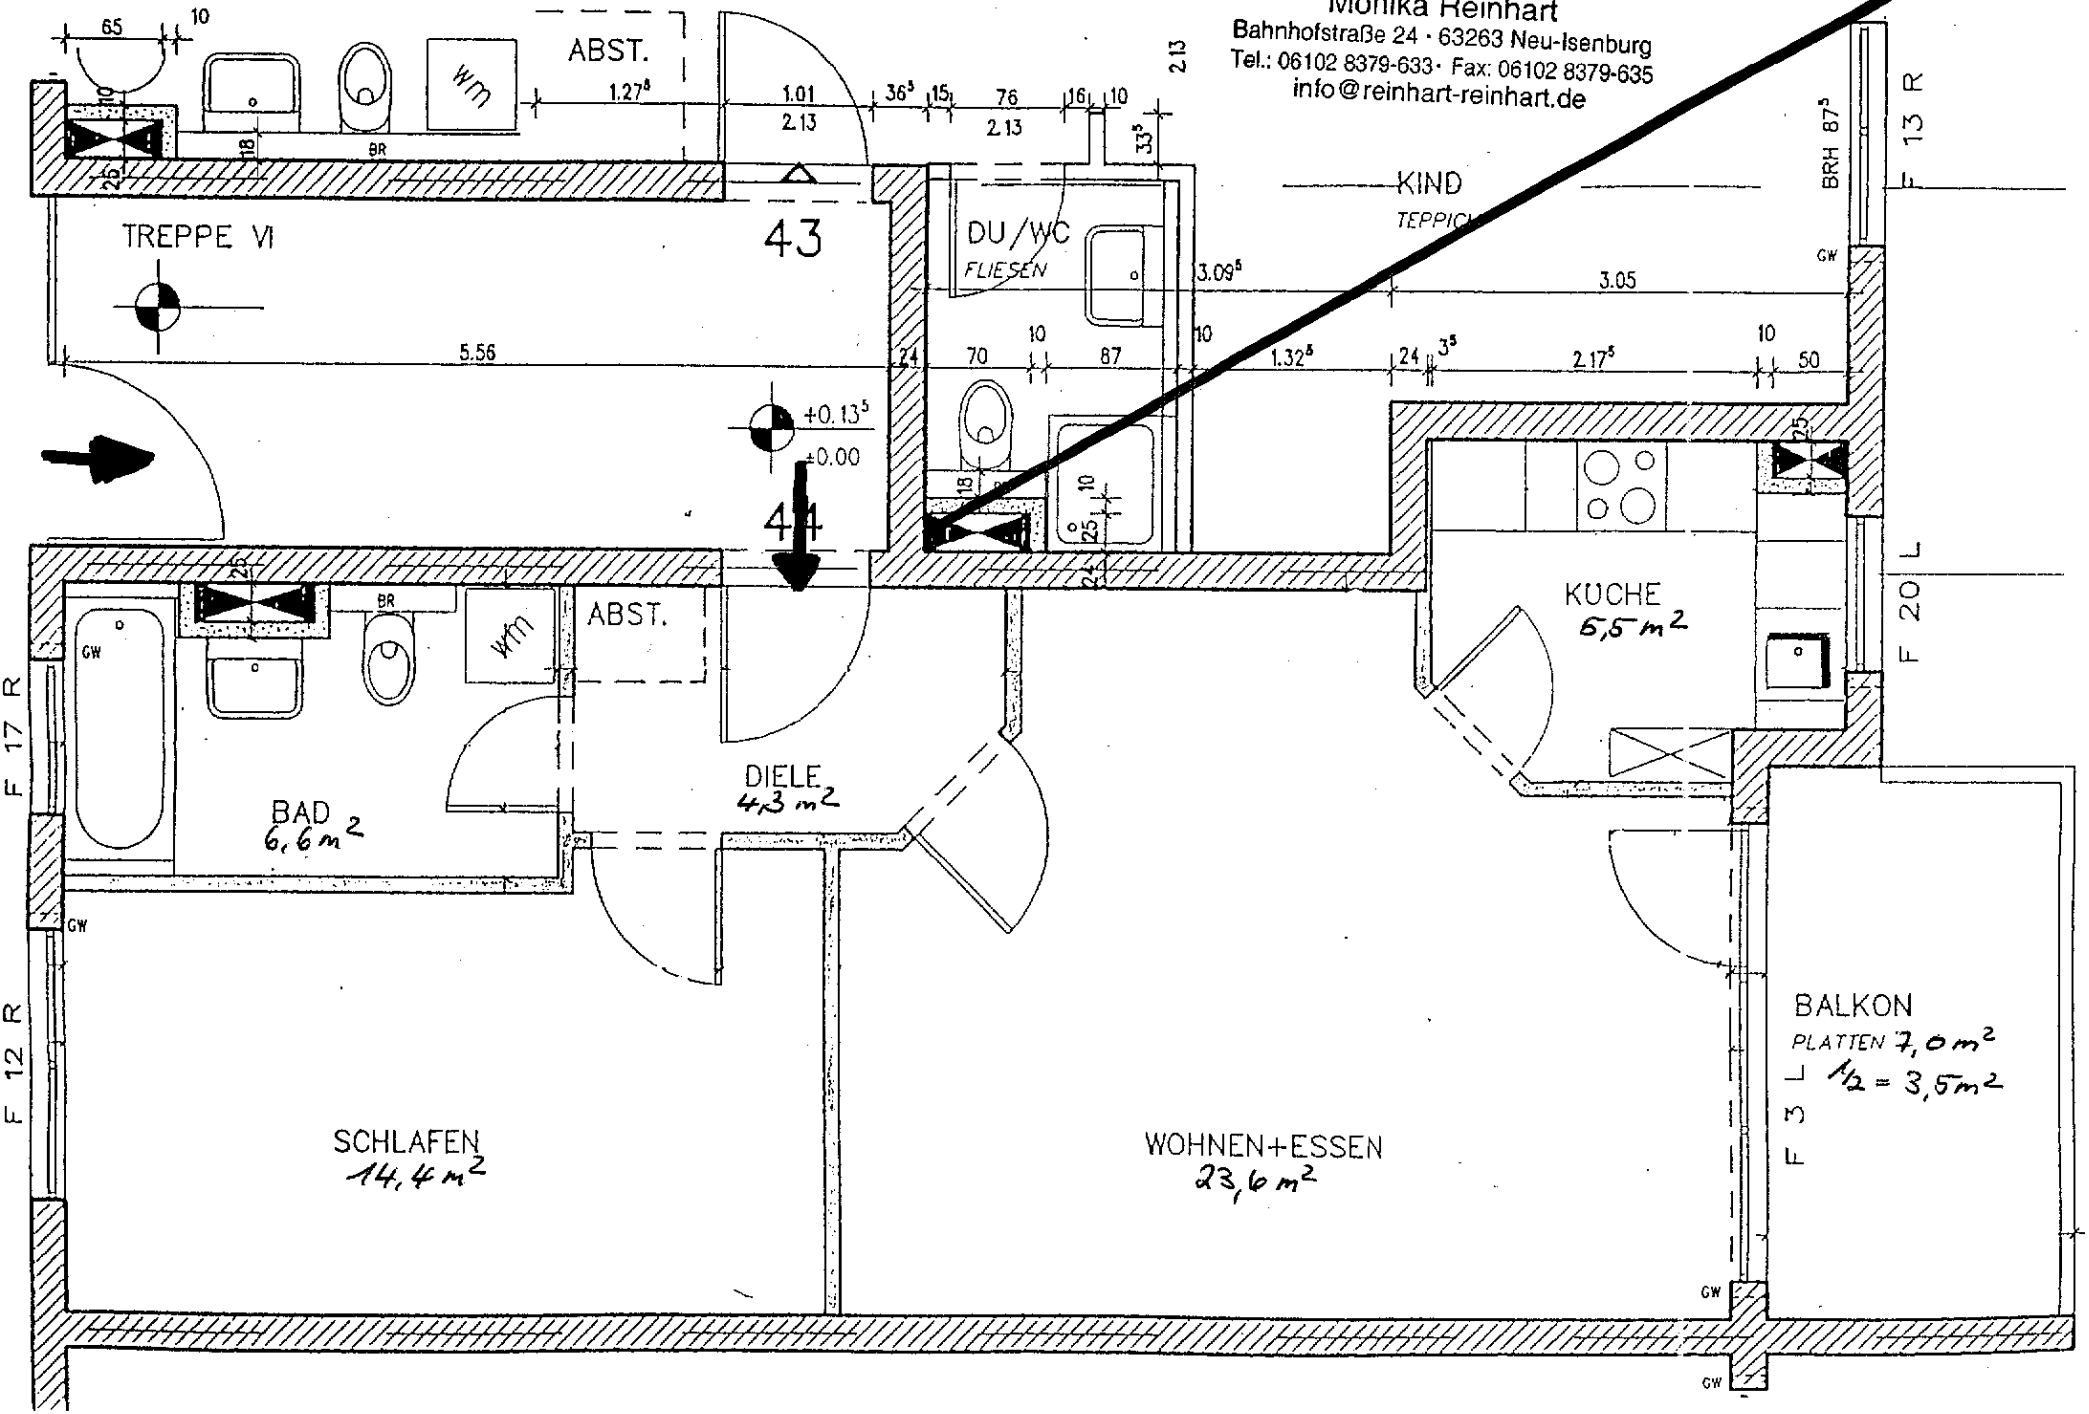

F 17 R  
F 12 R

F 13 R

F 20 L

M 1:50